

Второе территориальное управление

№ квартала 2570

№ дела 3

UNOM 6266

Реестровый №

00006266 / 000351

№9

Второе территориальное
управление
ГБУ МосгорБТИ

ТЕХНИЧЕСКИЙ ПАСПОРТ ПОМЕЩЕНИЯ

жилое помещение

(назначение)

Квартира

(вид жилого помещения)

Адрес помещения (иное описание местоположения)

Субъект Российской Федерации город Москва

Административный округ Западный административный округ

Муниципальный округ, поселение Тропарево-Никулино

Населённый пункт

Микрорайон, квартал, иное

Улица (пер., бульв., просп. и др.) улица 26-ти Бакинских Комиссаров

дом 3 корпус 1 строение -

квартира 383

Иное описание местоположения

Кадастровый номер 77:07:0014009:7040

Этаж 7

Номер помещения на поэтажном плане 7 этаж - кв. 383

Форма собственности -

Количество проживающих -

Регистрация адреса помещения в Адресном реестре объектов недвижимости города Москвы:

Регистрационный № 10565062 Дата регистрации 27.04.2017 г.


Паспорт составлен по состоянию на: 24.01.2018 г.

Дата изготовления паспорта: 30.01.2018 г.

Начальник Второго территориального
управленияЗаместитель начальника
Второго территориального
управления
Н.П. Белоусова
Кузнецова Е.В.

30.01.2018 г.



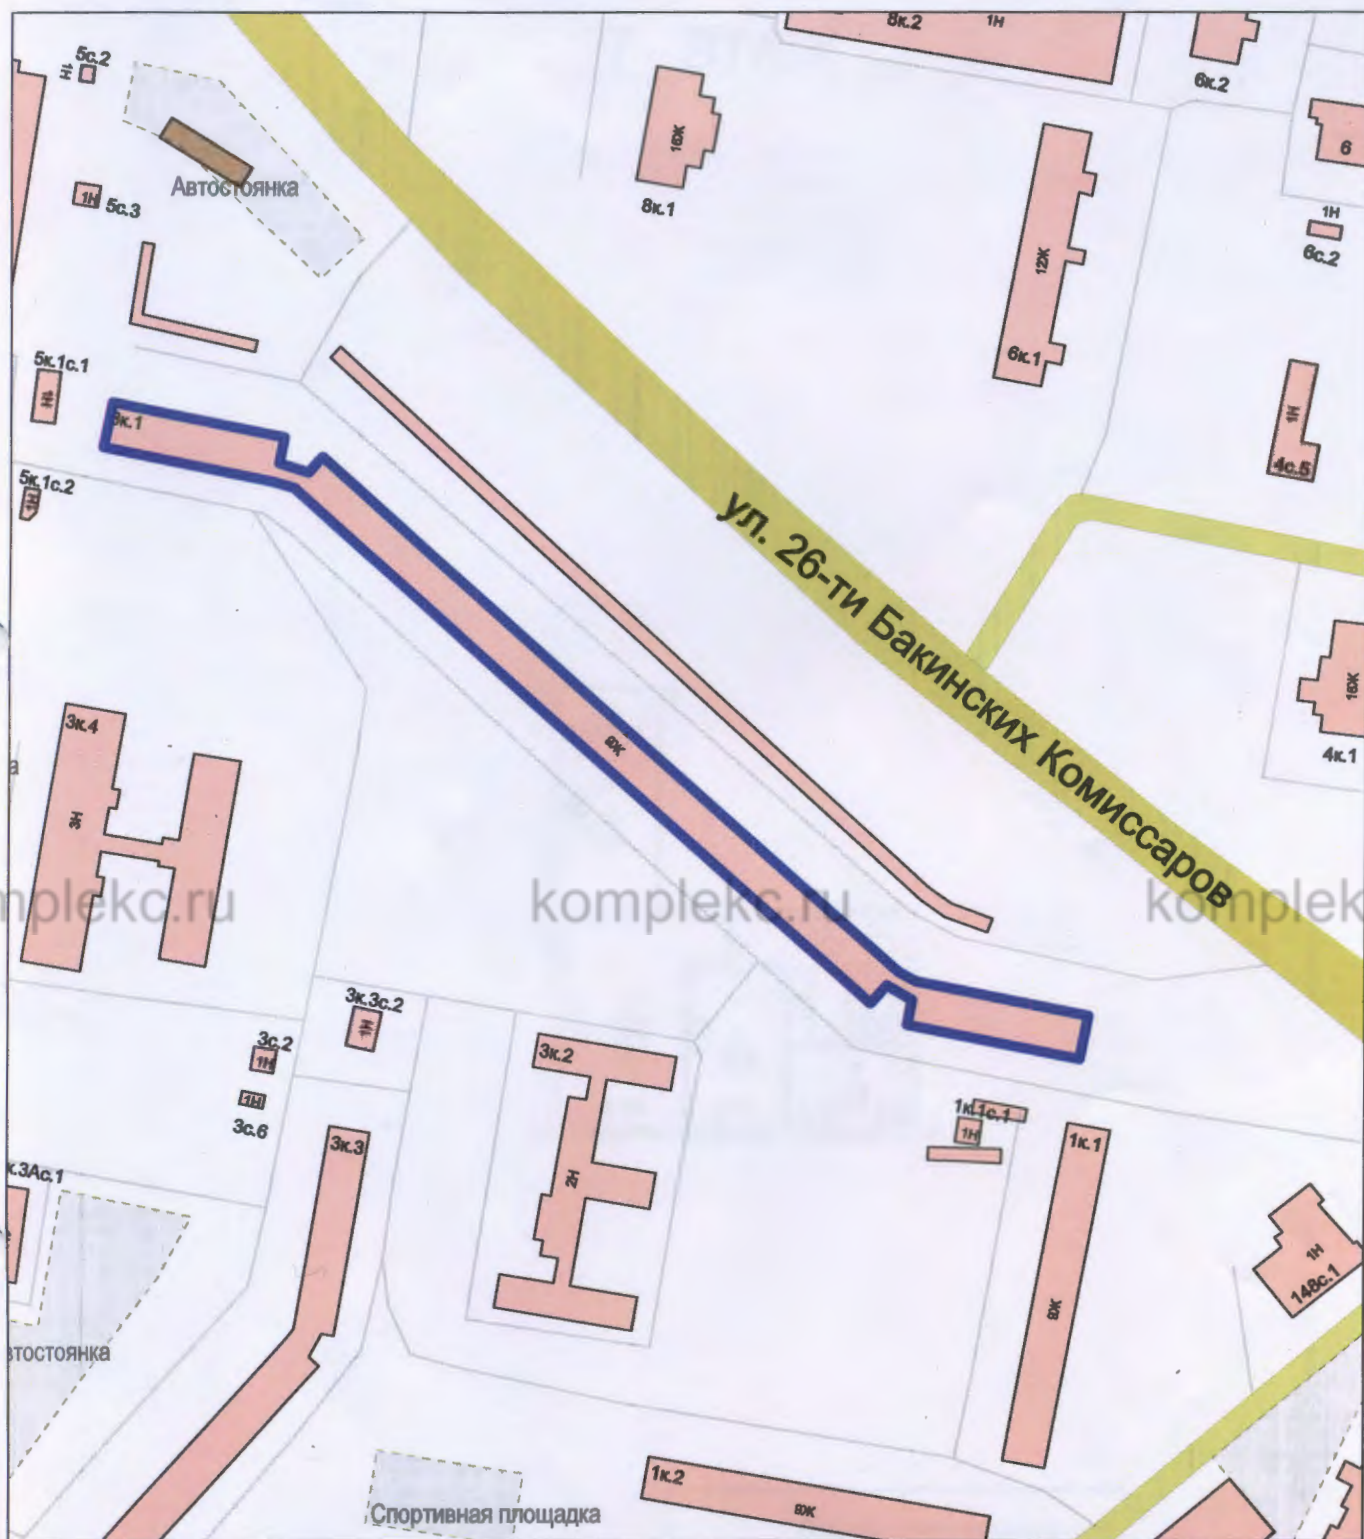


Масштаб 1:2000

Адрес зарегистрирован в Адресном реестре объектов недвижимости
города Москвы "25" января 2005 г. г. № 7203970

II. ПОЭТАЖНЫЙ ПЛАН ПОМЕЩЕНИЯ

7 ЭТАЖ

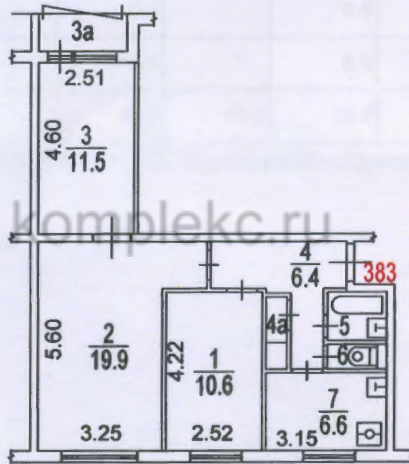

№9	Второе территориальное управление ГБУ МосгорБТИ
----	--

III. Экспликация к поэтажному плану помещения

Адрес помещения (иное описание местоположения):

город Москва, улица 26-ти Бакинских Комиссаров, дом 3, корпус 1, квартира 383

Квартира № 383

ф.22

Этаж	№№ комнат	Характеристики комнат и помещений	Площадь общая, кв.м.		Площадь помещений вспомогательного использования (с коэф.), кв.м.			Высота, см.	Примечание
			всего	в том числе		в том числе			
				основн. (жилая)	вспом.	лоджий	балконов		прочих
7	1	жилая изолированная	10.6	10.6				260	24.01.2018 г.
	2	жилая проходная	19.9	19.9					24.01.2018 г.
	3	жилая запроходная	11.5	11.5					24.01.2018 г.
	3а	лоджия				1.1			24.01.2018 г.
	4	коридор	6.4		6.4				24.01.2018 г.
	4а	шкаф встроенный	0.7		0.7				24.01.2018 г.
	5	ванная	2.1		2.1				24.01.2018 г.
	6	уборная	0.9		0.9				24.01.2018 г.
	7	кухня	6.6		6.6				24.01.2018 г.
Итого по квартире			58.7	42.0	16.7	1.1			

Общая площадь определена в соответствии со ст. 15 Жилищного кодекса РФ

Экспликация на 1 странице