

По адресу: ул. Седова, 17, кор.2



стр. 42

Квартира N 236

ф.22

Последнее обследование 15.08.1976

Этаж	NN комн.	Характеристики комнат и помещений	Общая площадь			Площадь помещений вспомогат. использ. (с коэф.)			Вы- со- та
			всего	в т.ч.		лодж.	в т.ч.		
				основ. (жилая)	вспом.			балк.	проч.
14	1	жилая изолирова	19,8	19,8					250
	1a	лоджия				3,7			
	2	кухня	9,6		9,6				
	3	санузел совмещ.	2,6		2,6				
	4	коридор	3,0		3,0				
	4a	шкаф встроенный	0,3		0,3				
Итого по квартире			35,3	19,8	15,5	3,7			

Квартира N 237

ф.22

Последнее обследование 15.08.1976

Этаж	NN комн.	Характеристики комнат и помещений	Общая площадь			Площадь помещений вспомогат. использ. (с коэф.)			Вы- со- та
			всего	в т.ч.		лодж.	в т.ч.		
				основ. (жилая)	вспом.			балк.	проч.
14	1	жилая запроходн	11,3	11,3					250
	1a	балкон					0,8		
	2	жилая проходная	18,5	18,5					
	3	жилая изолирова	14,3	14,3					
	3a	лоджия				3,7			
	4	кухня	9,3		9,3				
	5	уборная	0,9		0,9				
	6	ванная	2,1		2,1				
	7	коридор	8,2		8,2				
Итого по квартире			64,6	44,1	20,5	3,7	0,8		

Архивная копия
Архивное управление
ГБУ МосгорБТИ

Квартира N 238

ф.22

Последнее обследование 28.08.2007

Этаж	NN комн.	Характеристики комнат и помещений	Общая площадь			Площадь помещений вспомогат. использ. (с коэф.)			Вы- со- та
			всего	в т.ч.		лодж.	в т.ч.		
				основ. (жилая)	вспом.			балк.	проч.
14	1	жилая запроходн	14,2	14,2					250
	1a	шкаф встроенный	0,8		0,8				
	2	жилая проходная	17,5	17,5					
	2a	балкон					1,7		
	3	кухня	8,9		8,9				
	4	уборная	0,9		0,9				
	5	ванная	2,1		2,1				
	6	коридор	3,4		3,4				
Итого по квартире			47,8	31,7	16,1		1,7		

20

ул. Седова, Д. 17, кор. 2


14 ЭТАЖ

АРХИВНАЯ КОПИЯ ПОЭТАЖНОГО ПЛАНА

По заказу № 02 95 301329
АРХИВНАЯ КОПИЯ
Лист 2 Дистант 2
Подпись *[Signature]*

Архивная копия
Архивное управление
ГБУ МосгорБТИ

Позажный план переналожен
« 25 » июня 2002 г.
с учетом текущих изменений
Исполнитель Ходур Зоя Клея Т.Т.
Проверил *[Signature]*

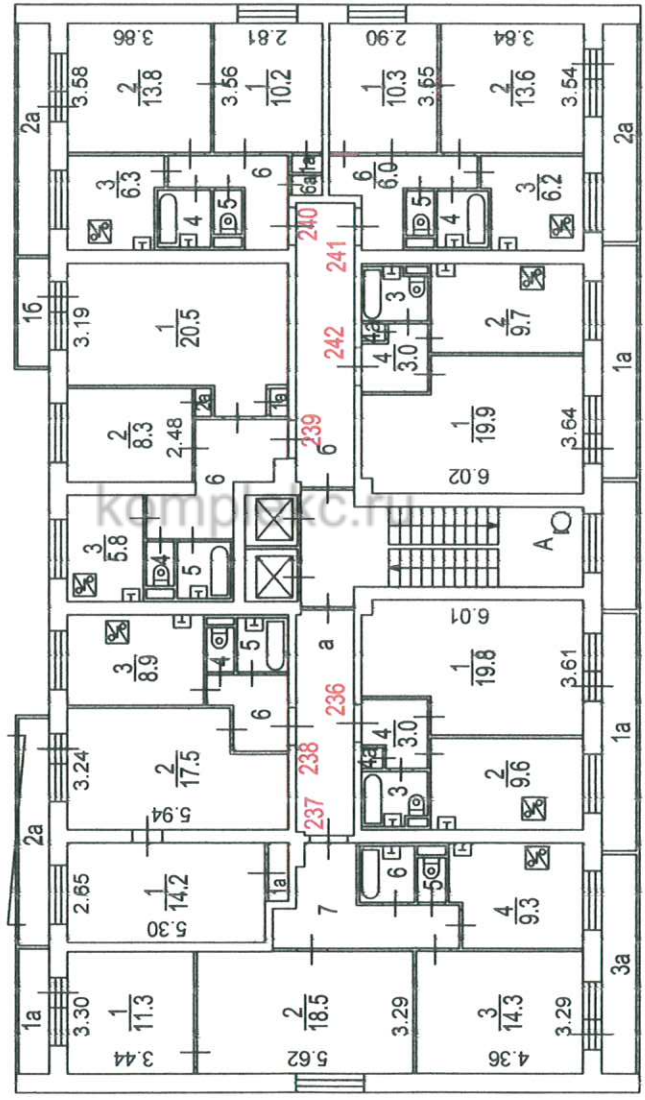

[Signature]

Масштаб 1:200