План 30 этажа

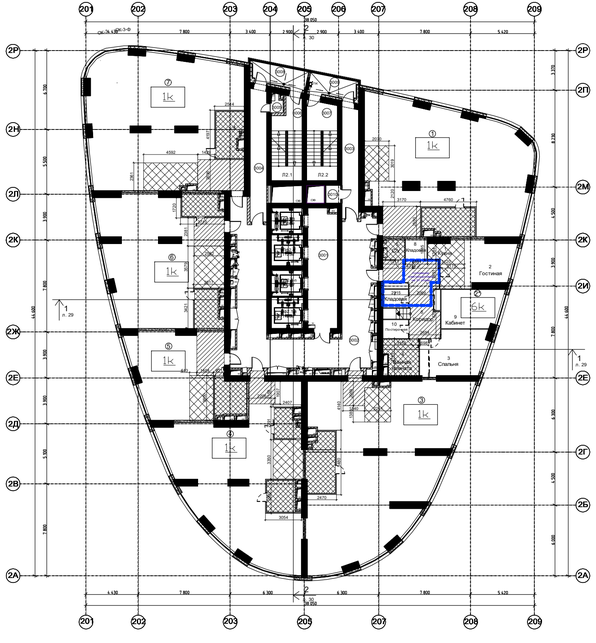

Экспликация внеквартирных помещений на отм. +90.150 (30 этаж)

N	Наименование помещений	Площадь,м2
3001	Лифтовой холл	18.7
3002	Внеквартирный коридор	56.2
3003	Тамбур	9.6
3004	Тамбур	11.5
3005	Комната временного хранения мусора	0.9
3006	Л2.1 Эвакуационная лестница тип Н1	12.0
3007	Л2.2 Эвакуационная лестница тип Н1	12.6
3008	Эвакуационная лоджия	5.0
3009	Эвакуационная лоджия	5.7
3010	Узел управления АУП	1.4

Состав квартир 30 этажа

№	Обозначение		Площадь,м2
1	Квартира 1 комнатная		138,7
2*	Квартира 6 комнатная (16-17 этаж) с планировкой	30эт 108.5	208,9
		31эт 102.4	
3	Квартира 1 комнатная		165,6
4	Квартира 1 комнатная		126.4
5	Квартира 1 комнатная		60,4
6	Квартира 1 комнатная		108,9
7	Квартира 1 комнатная		146,0

Экспликация квартиры 2* (1уровень)

№	Наименование	Площадь,м2
1	Кухня	9.9
2	Гостиная	14.5
3	Спальня	20.1
4	Ванная комната	8.6
5	Санузел	2.8
6	Коридор	21.2
7	Кладовая	3.2
8	Кладовая	3.1
9	Кабинет	16.2
10	Постирочная	3.1

План 31- го этажа

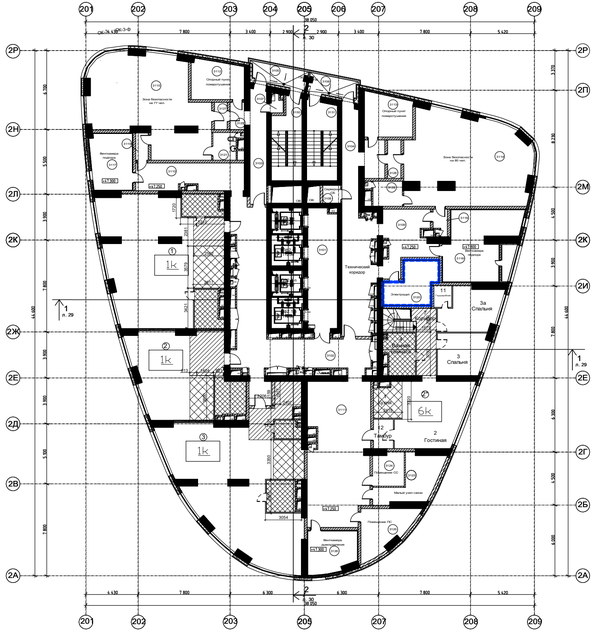

Экспликация внеквартирных помещений на отм. +93.450 (31 этаж)

№	Наименование помещений	Площадь,м2
3101	Лифтовой холл	18.7
3102	Внеквартирный коридор	32.3
3103	Тамбур	9.6
3104	Технический коридор	30.8
3105	Эвакуационная лоджия	5.7
3106	Эвакуационная лоджия	5.0
3107	Комната временного хранения мусора	0.9
3108	Серверная СБ	1.4
3109	Технический коридор	10.1
3110	Технический коридор	15.4
3111	Технический коридор	30.4
3112	Опорный пункт пожаротушения	13.5
3113	Опорный пункт пожаротушения	11.1
3114	Зона безопасности на 80 чел.	56.5
3115	Зона безопасности на 77 чел.	53.9
3116	Вентшахта подпора	16.7
3117	Вентшахта подпора	7.3
3118	Тамбур	1.7
3119	Тамбур	1.0
3120	Электрощитовая	10.1
3121	Санузел	2.4
3122	Санузел	2.5
3123	Малый узел связи	10.7
3124	Помещение СС	5.4
3125	Помещение ПС	10.7
3126	Вентшахта дымоудаления	10.1
3127	Тамбур	1.6
3128	Тамбур	1.5
3129	Коридор	1.7
3130	Л2.1 Эвакуационная лестница тип Н1	12.0
3131	Л2.2 Эвакуационная лестница тип Н1	12.6

Состав квартир 31 этажа

№	Обозначение		Площадь,м2
1	Квартира 1 комнатная		108.5
2	Квартира 1 комнатная		60.4
3	Квартира 1 комнатная		120.8
2*	Квартира 6 комнатная (16-17 этаж) с планировкой	30 эт 108.5	208.9
		31 эт 102.4	

Экспликация квартиры 2* (2уровень)

№	Наименование	Площадь,м2
1	Кухня	7.1
2	Гостиная	32.0
3	Спальня	14.6
3а	Спальня	17.1
4	Ванная комната	9.3
7	Коридор	13.3
11	Гардеробная	2.9
12	Тамбур	4.1

План 32 этажа

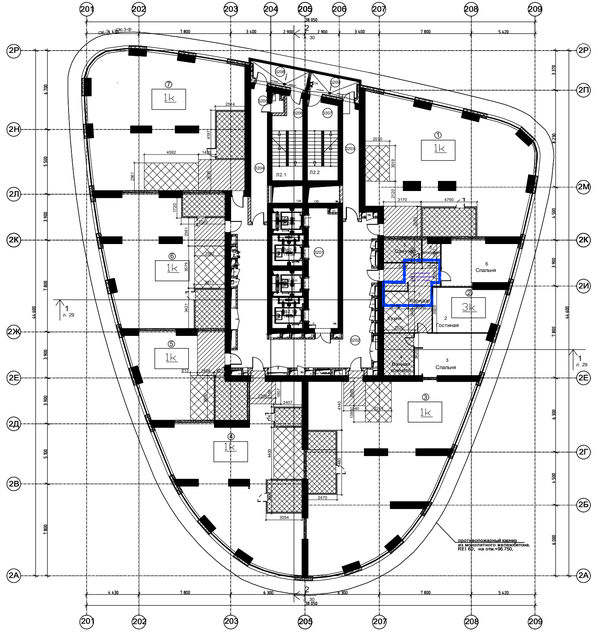

Экспликация помещений на отм. +96.750 (32 этаж)

№	Наименование помещений	Площадь,м2
3201	Лифтовой холл	18.7
3202	Внеквартирный коридор	56.2
3203	Тамбур	9.6
3204	Тамбур	11.5
3205	Комната временного хранения мусора	0.9
3206	Эвакуационная лестница Н1	12.0
3207	Эвакуационная лестница Н1	12.6
3208	Эвакуационная лоджия	5.0
3209	Эвакуационная лоджия	5.7

Состав квартир 32 этажа

№	Обозначение	Площадь,м2
1	Квартира 1-а комнатная	140,2
2	Квартира 3-х комнатная	108,6
3	Квартира 1-а комнатная	167,0
4	Квартира 1-а комнатная	128.1
5	Квартира 1-а комнатная	61,3
6	Квартира 1-а комнатная	110,2
7	Квартира 1-а комнатная	145,0

Экспликация квартиры 2*

№	Наименование	Площадь,м2
1	Кухня	7.1
2	Гостиная	21.3
3	Спальня	31.6
4	Ванная комната	9.3
5	Санузел	6.4
6	Спальня	22.3
7	Коридор	16.1
8	Кладовая	2.7

Экспликация помещений квартир

№.	Обозначение	
1	Жилая комната	
2	Кухня	
3	Прихожая	
4	Санузел	

УСЛОВНЫЕ ОБОЗНАЧЕНИЯ

1 - помещения по экспликации данного этажа
119.1 m^2 - площадь помещения
Л2.1 - номер лестницы
Лф2.13 - номер лифта
Л2-1 - лифт для перевозки пожарных подразделений

Изм.	Кол.уч.	Лист	N док.	Подп.	Дата	
Рук. маст.		Волошин				
ГАП		Вовк				
ГИП		Молчанов				
Норм.контр		Волошин				
Проверил		Вовк				
Разработал		Кравченко				

Заказчик: ООО "ИНВЕСТПРОФИ" 748 П-12/11 АР

Многофункциональный жилой комплекс с подземной автостоянкой. Москва, СВАО, ул. Ростокинская, вл.2 (корректировка)

Корпус 2
Жилое здание

Стадия	Лист	Листов
П		

План 30;31;32 этажей
М 1:200

ЗАО "СКАЙДЕР"

СОГЛАСОВАНО:
"УКС" "СС"
СОГЛАСОВАНО:
"КОНСТРУКТОР" "СОТ" "ВК"
Взамен инв. N
Подпись и дата
Инв. N подл.